
04006382808950008



ΕΦΗΜΕΡΙΣ ΤΗΣ ΚΥΒΕΡΝΗΣΕΩΣ

ΤΗΣ ΕΛΛΗΝΙΚΗΣ ΔΗΜΟΚΡΑΤΙΑΣ

ΤΕΥΧΟΣ ΤΕΤΑΡΤΟ Αρ. Φύλλου 638

28 Αυγούστου 1995

ΠΕΡΙΕΧΟΜΕΝΑ

ΑΝΑΔΑΣΩΣΕΙΣ

ΑΠΟΦΑΣΕΙΣ

ΑΠΑΛΛΟΤΡΙΩΣΕΙΣ

ΑΠΟΦΑΣΕΙΣ

ΑΝΑΚΟΙΝΩΣΕΙΣ

ΠΟΛΕΟΔΟΜΙΑ

ΑΠΟΦΑΣΕΙΣ

ΑΝΑΔΑΣΩΣΕΙΣ

ΑΠΟΦΑΣΕΙΣ

Αριθ. 4545 (1)

Κήρυξη αναδασωτέας έκτασης εμβαδού 65.00 τ.μ. στη θέση «Όρος - Σιδερόβουνο» Κοινότητας Κατταβιάς Νομού Δων/νήσου.

Ο ΠΕΡ/ΚΟΣ Δ/ΝΤΗΣ Ν. ΔΩΔΕΚΑΝΝΗΣΟΥ

Έχοντας υπόψη:

1. Τις διατάξεις του Ν. 3200/55 περί διοικητικής αποκέντρωσης όπως τροποποιήθηκε και συμπληρώθηκε μεταγενέστερα με το Ν.Δ. 532/70 και των Ν. 2218/94 & 2240/ 94.

2. Τις διατάξεις του άρθρου 117 παρ. 3 του Συντάγματος.

3. Τις διατάξεις του Ν. 998/79 «περί προστασίας των Δασών κ.λ.π.» και ειδικότερα:

α) του άρθρου 4 παρ. 1, β) του άρθρου 38 παρ. 1.

4. Τις διαταγές του Υπουργείου Γεωργίας.

α) 160417/1180/8.7.80, β) 1882447/3049/24.9.80.

5. Την από 27.6.195 έκθεση αυτοψίας, δασολόγουτης Υπηρεσίας μας με την οποία προτείνεται η κήρυξη της έκτασης που αναφέρεται στο θέμα ως αναδασωτέας.

6. Την αριθμ. 4487/13.7.1995 εισήγηση της Δ/νσης Δασών Δωδ/σου, αποφασίζουμε:

Κηρύσσουμε αναδασωτέα με σκοπό την διατήρηση του χαρακτήρα έκτασης και την αποκατάσταση της βλάστησης που καταστράφηκε από πυρκαϊά στις 17.5.1995 τη δημόσια δασική έκταση εμβαδού εξήντα πέντε (65.00) στρεμμάτων που αποτελεί τμήμα της ΚΜ 5.000 γαιών Κατταβιάς που βρίσκεται στη θέση «Όρος Σιδερόβουνο» Κοινότητας Κατταβιάς και προσδιορίζεται από τα στοιχεία Α,Β,Γ,Δ,Ε,Ζ,Η,Θ,Ι,Κ,Λ,Α, και έχει όρια:

Ανατολικά: Δασική έκταση.

Δυτικά: Δασική έκταση.

Βόρεια: Δασική έκταση.

Νότια: Δασική έκταση όπως φαίνεται στο συνημμένο που αποτελεί αναπόσπαστο μέρος της απόφασης αυτής.

Η απόφαση αυτή να δημοσιευθεί στην Εφημερίδα της Κυβερνήσεως.


Ρόδος, 17 Ιουλίου 1995

Ο Περιφερειακός Διευθυντής

Ι. ΜΑΧΑΙΡΙΔΗΣ

ΑΠΟΣΠΑΣΜΑ ΤΟΠΟΓΡΑΦΙΚΟΥ ΧΑΡΤΟΥ ΠΕΡΙΟΧΗΣ ΚΑΤΤΑΒΙΑΣ

Αντίκ. στ. ΨΝ. 4545/17-7-95 εγγράφου
της Δ)νσεως Δασών Δωδ/νήσου

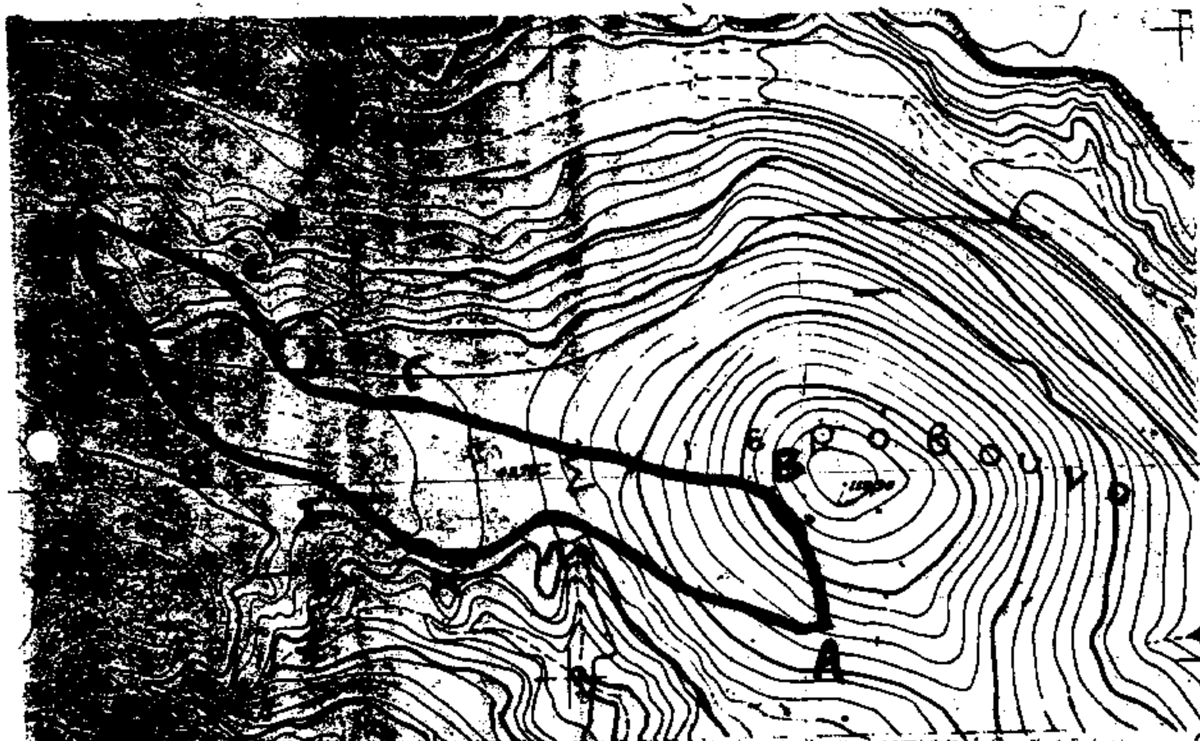


ΥΠΟΜΝΗΜΑ

1. Κλίμακα 1:5.000
2. Α.Β.Γ.Δ.Ε.Ζ.Η.Θ.Ι.Κ.Λ.Α : Καμμένη έκταση εμβαδού 65.000 τ.μ. τμήμα της ΚΜ 5.000 δασών Καττάβιας, που ανήκει στο Δημόσιο.

Ρόδος 27.6.95
Ο Συντάκτης

Εμμ. Κουδουμιάς
Δασολόγος

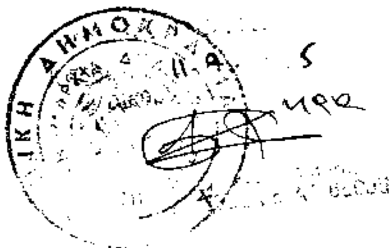

ΑΠΑΛΛΟΤΡΙΩΣΕΙΣ

ΑΠΟΦΑΣΕΙΣ

Αριθ. 1083679/5238/0010 (2)

Αναγκαστική απαλλοτρίωση έκτασης για την ανέγερση διδακτηρίου του 10ου Νηπιαγωγείου Πετρούπολης.

ΟΙ ΥΠΟΥΡΓΟΙ ΟΙΚΟΝΟΜΙΚΩΝ ΚΑΙ ΕΘΝΙΚΗΣ ΠΑΙΔΕΙΑΣ ΚΑΙ ΘΡΗΣΚΕΥΜΑΤΩΝ

Έχοντας υπόψη:

Έχοντας υπόψη:

1. Τις διατάξεις του ν. δ/τος 797/1971 «περί αναγκαστικών απαλλοτριώσεων», σε συνδιασμό με τις διατάξεις του β.δ/τος 139/1971 «περί της αρμοδιότητος των νομαρχών προς κήρυξιν αναγκαστικών τινών απαλλοτριώσεων».

2. Τις διατάξεις του άρθρου 17 του α.ν. 627/1968β «περί Οργανισμού Σχολικών Κτιρίων» σε συνδιασμό με τις διατάξεις του ν. 513/1976.

3. Το από 1.11.1994 απόσπασμα πρακτικού από τη συνεδρίαση με αριθμ. 1903/1.11.1994 του Διοικητικού Συμβουλίου του Οργανισμού Σχολικών Κτιρίων.

4. Το από 16.4.1994 πρακτικό καταλληλότητας της απαλλοτριούμενης έκτασης, που καταρτίστηκε από την κατά Νόμο Επιτροπή.

5. Την Η. 5615/21.7.194 (ΦΕΚ 567/21.7.199 τ.β.) κοινή απόφαση του Πρωθυπουργού, σχετικά με τις αρμοδιότητες του Αναπληρωτή Υπουργού Εθνικής Παιδείας και Θρησκευμάτων.

6. Την 1026431/268/0006Α/3.3.1994 /ΦΕΚ 154/ 7.3.1994 τ.Β'.) κοινή απόφαση του Πρωθυπουργού και του Υπουργού Οικονομικών, σχετικά με ανάθεση αρμοδιοτήτων στους Υφυπουργούς Οικονομικών, αποφασίζουμε:

Κηρύσσουμε την αναγκαστική απαλλοτρίωση για λόγους δημόσιας ωφέλειας και ειδικότερα για την ανέγερση διδακτηρίου του 10ου Νηπιαγωγείου Πετρούπολης έκτασης συνολικού εμβαδού 736,10 μ2 που βρίσκεται στη περιοχή του Δήμου Πετρούπολης, επί της οδού Σπάρτης (Ο.Τ. 644) και ειδικότερα με κλίμακα 1:200 και με στοιχεία Α-Β-Γ-Δ-Ζ-Η-Α από Μάρτιο 1993 κτηματολογικό διάγραμμα - πίνακα το οποίο έχει συντάξει ο μηχανικός Νίκος Κολυβάς και έχει Θεωρήσει για την Διεύθυνση Γηπέδων του Οργανισμού Σχολικών Κτιρίων ο Γεώργιος Μορφόπουλος.

Στην έκταση που απαλλοτριώνεται προβάλλει δικαιώματα κυριότητάς ο Ατσαλής Αντώνιος του Αθανασίου.

Η απαλλοτρίωση κηρύσσεται υπέρ και με δαπάνη του Οργανισμού Σχολικών Κτιρίων.

Η απόφαση αυτή να δημοσιευθεί στην Εφημερίδα της Κυβερνήσεως.

Αθήνα, 3 Αυγούστου 1995

Ο ΥΦΥΠΟΥΡΓΟΣ ΟΙΚΟΝΟΜΙΚΩΝ	Ο ΑΝΑΠΛΗΡΩΤΗΣ ΥΠΟΥΡΓΟΣ ΕΘΝΙΚΗΣ ΠΑΙΔΙΑΣ ΚΑΙ ΘΡΗΣΚΕΥΜΑΤΩΝ
Δ. ΓΕΩΡΓΑΚΟΠΟΥΛΟΣ	**Φ. ΠΕΤΣΑΛΝΙΚΟΣ**

Αριθ. 1086966/5342/0010 (3)

Βεβαίωση της μερικής αυτοδίκαιης ανάκλησης της απαλλοτρίωσης που κηρύχτηκε με την Π 6243/652/ 26.10.88 κοινή Υπουργική απόφαση (ΦΕΚ 793/ 9.11.88 τ.Δ') για την κατασκευή κόμβων της Εσωτερικής Περιφερειακής οδού Θεσ/νίκης.

ΟΙ ΥΠΟΥΡΓΟΙ ΟΙΚΟΝΟΜΙΚΩΝ ΚΑΙ ΠΕΡΙΒΑΛΛΟΝΤΟΣ, ΧΩΡΟΤΑΞΙΑΣ ΚΑΙ ΔΗΜ. ΕΡΓΩΝ

Έχοντας υπόψη:

1. Τις διατάξεις των παρ. 1 και 4 του άρθρου 11 του Ν.Δ. 797/1971 «περί αναγκαστικών απαλλοτριώσεων».

2. Την Π. 6243/652/26.10.188 (ΦΕΚ 793/9.11.88 τ.Δ') κοινή Υπουργική απόφαση με την οποία κηρύχτηκε αναγκαστική απαλλοτρίωση για την κατασκευή κόμβων της εσωτερικής Περιφερειακής οδού Θεσ/νίκης.

3. Το γεγονός ότι η απαλλοτρίωση αυτή δε συντελέστηκε εμπρόθεσμα.

4. Την 1026431/268/0006Α/2.3.1994 (ΦΕΚ 154/ 7.3.1994 τ.Β') κοινή απόφαση του Πρωθυπουργού και του Υπουργού Οικονομικών σχετικά με την ανάθεση αρμοδιοτήτων στους Υφυπουργούς Οικονομικών.

5. Την Υ.Π. 123/15.7.1994 (ΦΕΚ 550/1994 τ.Β') απόφαση του Πρωθυπουργού, σχετικά με ανάθεση αρμοδιοτήτων στον αναπληρωτή Υπουργό Περιβάλλοντος, Χωροταξίας και Δημ. Έργων Κ. Γείτονα, βεβαιώνουμε:

Ότι η απαλλοτρίωση, που κηρύχτηκε με την Π. 6243/ 652/26.10.1988 /ΦΕΚ 793/9.11.88 τ. Δ') κοινή Υπουργική απόφαση, γαι την κατασκευή κόμβων στις χ.θ. 2+750, 3+800 και 5+400 της Εσωτερικής Περιφερειακής οδού Θεσ/νίκης, ανακλήθηκε μερικώς αυτοδίκαια και συγκεκριμένως προς έκταση 22.431 μ2, που βρίσκεται στο Νομό Θεσ/νίκης και εικονίζεται με κλίμακα 1:500 στα κτηματολογικά διαγράμματα και στους αντίστοιχους κτηματολογικούς πίνακες, τα οποία έχει συντάξει ο Αγρ. και Τοπογράφος Μηχανικός Γ. Παπαδόπουλος και έχουν θεωρήσει ο Προϊστάμενος Δ.Σ.Ε. της τέως 3η ΠΥΔΕ, στις 14.12.1987, εκείνα που αφορούν τους κόμβους χ.θ. 0+900, 2+750 και 5+400 και ο Προϊστάμενος του τμήματος Τοπογραφήσεων της ιδίας Υπηρεσίας Πολ. Μηχανικός Θωμάς Χασάπης, στις 7.7.1986, εκείνο που αφορά τον κόμβο στη χ.θ. 3+800, γιατί δε συντελέστηκε εμπρόθεσμα.

Η πράξη αυτή να δημοσιευθεί στην Εφημερίδα της Κυβερνήσεως.

Αθήνα, 3 Αυγούστου 1995

Ο ΥΦΥΠΟΥΡΓΟΣ ΟΙΚΟΝΟΜΙΚΩΝ	Ο ΑΝΑΠΛΗΡΩΤΗΣ ΥΠΟΥΡΓΟΣ ΠΕΡΙΒΑΛΛΟΝΤΟΣ, ΧΩΡΟΤΑΞΙΑΣ ΚΑΙ ΔΗΜ. ΕΡΓΩΝ
Δ. ΓΕΩΡΓΑΚΟΠΟΥΛΟΣ	**Κ. ΓΕΙΤΟΝΑΣ**

Αριθ. 1083787/5138/0010 (4)

Αναγκαστική απαλλοτρίωση ακινήτων για τη βελτίωση της οδού Ασπρoπύργου (ΝΑΤΟ) τμήμα από Λόφο Πυργάθι (διασταύρωση προς διϋλιστήρια) έως Μαγούλα (Νοσοκομείο Δυτ. Αττικής) χ.θ. 0+000 έως χ.θ. 12+162 του Δήμου Ασπρoπύργου.

ΟΙ ΥΠΟΥΡΓΟΙ ΟΙΚΟΝΟΜΙΚΩΝ ΚΑΙ ΠΕΡΙΒΑΛΛΟΝΤΟΣ, ΧΩΡΟΤΑΞΙΑΣ ΚΑΙ ΔΗΜ. ΕΡΓΩΝ

Έχοντας υπόψη:

1. Τις διατάξεις του ν.δ/τος 797/1971 «περί αναγκαστικών απαλλοτριώσεων» περί της αρμοδιότητος των νομαρχών προς κήρηξιν αναγκαστικών τινών απαλλοτριώσεων».

2. Τις διατάξεις του άρθρου 23 του από 25.11.1929 Διατάγματος «περί κωδικοποιήσεως των περί κατασκευής και συντηρήσεως οδών κειμένων διατάξεων».

3. Τις διατάξεις του άρθρου 1 του Ν. 653/1977 «περί υποχρεώσεως των παροδίων ιδιοκτητών δια την διάνοιξη Εθνικών οδών κ.λ.π.» όπως συμπληρώθηκαν με τις παρ. 9 και 10 του άρθρου 62 του Ν. 947/1979 και την παρ. 4 του άρθρου 9 του Ν. 960/1979, καθώς επίσης και από τις διατάξεις τηςπ αρ. 14 του άρθρου 4 του κεφ. Β του Ν. 2052/92.

4. Τις διατάξεις του άρθρου 34 του Ν. 2040/1992.

5. Την Δ 125/0/33518/28.6.1995 (ΦΕΚ 507/11.7.1995 τ.Δ') απόφαση του Υπουργού Περιβάλλοντος Χωροταξίας και Δημοσίων Έργων «περί εφαρμογής του άρθρου 1 του Ν. 653/1977 «περί υποχρεώσεως των παροδίων ιδιοκτητών για την διάνοιξη εθνικών οδών».

6. Την ΥΠ. 123/15.7.1994 /ΦΕΚ 550/1994 τ.Β') απόφαση του Πρωθυπουργού σχετικά με ανάθεση αρμοδιοτήτων στον Αναπληρωτή Υπουργό Περιβάλλοντος, Χωροταξίας και Δημοσίων Έργων Κ. Γείτονα.

7. Την 1026431/268/0006Α/2.3.1994 (ΦΕΚ 154/7.3.1994, σχετικά με αναθεση αρμοδιοτήτων στους Υφυπουργούς Οικονομικών, αποφασίζουμε:

Κηρύσσουμε την αναγκαστική απαλλοτρίωση, για λόγους δημόσιας ωφέλειας και ειδικότερα για τη βελτίωση της οδού Ασπρoπύργου (ΝΑΤΟ) τμήμα από Λόφο Πυργάθι διασταύρωση προς διϋλιστήρια) έως Μαγούλα (Νοσοκομείο Δυτ. Αττικής) χ.θ. 0+000 έως χ.θ. 12+162 του Δήμου Ασπρoπύργου έκτασης συνολικού εμβαδού 163.340 μ2 που βρίσκεται στο Νομό Αττικής και εικονίζεται με κλίμακα 1:500 στα με αρ. σχεδίων Κ1, Κ2, Κ3, Κ4, Κ5, Κ6, Κ7, Κ8, και Κ9 κτηματολογικά διαγράμματα και στον αντίστοιχο κτηματολογικό πίνακα της Διεύθυνσης Δ12/Τμήμα δ' του Υπουργείου Περιβάλλοντος, Χωροταξίας και Δημοσίων Έργων, τα οποία έχει συντάξει η Ανάδοχος μελέτης «Γραφείο Μελετών Κ. Μιχαλόπουλος» και έχει θεωρήσει ο Διευθυντής της εν λόγω Διεύθυνσης του ΥΠ. ΠΕ.ΧΩ.Δ.Ε. Κ. Δεσύπρης στις 28.4.1995.

Στην έκταση που απαλλοτριώνεται προβάλλουν δικαιώματα κυριότητας οι:

1) Τσιάκος Ιωάννης, 2) Μυλωνά Άννα, 3) ΕΛΛΗΝΙΚΗ ΑΝΑΚΥΚΛΩΣΗ Α.Ε. κ.λ.π.

Η απαλλοτρίωση κηρύσσεται υπέρ του Δημοσίου και με δαπάνη: α) του Δημοσίου που θα αντιμετωπισθεί με δαπάνες του προγράμματος τακτικού προϋπολογισμού για έργα αρμοδιότητας Γενικής Γραμματείας Δημοσίων Έργων και ειδικότερα του ΚΑΕ 7212 κατά το οικονομικό έτος 1996 και β) των παρόδιων ιδιοκτητών που ωφελούνται με τις προθέσεις του νόμου, χαρακτηρίζεται δε ως κατεπείγουσα.

Η πράξη αυτή να δημοσιευθεί στην Εφημερίδα της Κυβερνήσεως.

Αθήνα, 3 Αυγούστου 1995

Ο ΥΦΥΠΟΥΡΓΟΣ ΟΙΚΟΝΟΜΙΚΩΝ	Ο ΑΝΑΠΛΗΡΩΤΗΣ ΥΠΟΥΡΓΟΣ ΠΕΡΙΒΑΛΛΟΝΤΟΣ, ΧΩΡΟΤΑΞΙΑΣ ΚΑΙ ΔΗΜ. ΕΡΓΩΝ
Δ. ΓΕΩΡΓΑΚΟΠΟΥΛΟΣ	**Κ. ΓΕΙΤΟΝΑΣ**

ΑΝΑΚΟΙΝΩΣΕΙΣ

Αριθ. ΥΠΠΟ/ΑΠΑΛΛ/Φ69/38581/1362 (5)

Ειδοποίηση για παρακατάθεση αποζημίωσης από αναγκαστική απαλλοτρίωση ακινήτου στην Άνω Καλλιθέα Πατρών για αρχ/κούς λόγους.

Ο ΥΠΟΥΡΓΟΣ ΠΟΛΙΤΙΣΜΟΥ

Έχοντας υπόψη:

1. Την αριθμ. ΥΠΠΟ/ΓΝΟΣ/49095/30.10.1991 απόφαση της Υπουγού Πολιτισμού Μεταβίβαση αρμοδιότητων Υπουργού και δικαιώματος υπογραφής «Με εντολή Υπουργού» στους Γενικό Γραμματέα, Γεν. Διευθυντές, Προϊστάμενους Δ/νσεων, Τμημάτων και Γραφείων της Κ.Υ. του ΥΠΠΟ (ΦΕΚ 987/Β/28.11.1991).

2. Το Π.Δ. 941/1977 Περί Οργανισμού του Υπουργείου Πολιτισμού (ΦΕΚ 320/Α/17.10.1977).

3. Τις διατάξεις των άρθρων 7 και 8 του Ν.Δ. 797/1971 «Περί αναγκαστικών απαλλοτριώσεων» πληροφορούμε όσους.

α) Έχουν δικαιώματα κυριότητας ή άλλα εμπράγματα δικαιώματα στο ακίνητο που απαλλοτριώθηκε δυνάμει της αριθμ. 1783/22.7.1994 απόφαση Νομάρχη Αχαΐας (ΦΕΚ 812/τΔ'/5.8.1994) για αρχαιολογικούς σκοπούς στην Άνω Καλλιθέα Πατρών.

β) Έχουν εγγράψει υποθήκη ή έχουν επιβάλει κατάσχεση ή με οποιοδήποτε τρόπο διεκδικούν το ακίνητο που απαλλοτριώθηκε ότι η αποζημίωση που καθόρισε το Μονομελές Πρωτοδικείο Πατρών με τη απόφαση του αριθμ. 173/8.1.1995 για το ακίνητο και για τα υπερκείμενα αυτού όπως φαίνονται στο κτηματολογικό διάγραμμα που συνοδεύει την απόφαση απαλλοτρίωσης και στο σχετικό κτηματολογικό πίνακα έχει κατατεθεί στο Ταμείο Παρακαταθηκών και Δανείων (Κεντρική Υπηρεσία) κια έχει εκδοθεί γραμμάτιο συστάσεως παρακαταθήκης αριθμ. 2874/3.8.1995 για τρία εκατομμύρια εξακόσιες ογδόντα εννέα χιλ. δρχ. (3.689.000).

γ) Η αποζημίωση αυτή είναι αποδοτέα στους δικαιούχους που θα αναγνωρισθούν με το Νόμο.

δ) Η ΣΤ' Εφορία Προϊστορικών Αρχ/των παρακαλείται, εντός δέκα (10) ημερών και της λήψης της παρούσας ειδοποιήσεως, να παραλάβει το απαλλοτριωθέν ακίνητο.

Η παρούσα ειδοποίηση να δημοσιευθεί στην Εφημερίδα της Κυβερνήσεως.

Αθήνα, 8 Αυγούστου 1995

Με εντολή Υπουργού
Ο Προϊστάμενος του Τμήματος κ.α.α.
ΑΘΑΝ. ΔΗΜΗΤΡΟΣ

Αριθ. ΥΠΠΟ/ΑΠΑΛΛ/Φ42/38582/1364 (6)

Ειδοποίηση για παρακατάθεση αποζημίωσης από αναγκαστική απαλλοτρίωση ακινήτου στον Πύργο Λιβανατών Φθιώτιδος.

Ο ΥΠΟΥΡΓΟΣ ΠΟΛΙΤΙΣΜΟΥ

Έχοντας υπόψη:

1. Την αριθμ. ΥΠΠΟ/ΓΝΟΣ/49095/30.10.1991 απόφαση της Υπουγού Πολιτισμού Μεταβίβαση αρμοδιότητων Υπουργού και δικαιωματος υπογραφής «Με εντολή Υπουργού» στους Γενικό Γραμματέα, Γεν. Διευθυντές, Προϊστάμενους Δ/νσεων, Τμημάτων και Γραφείων της Κ.Υ. του ΥΠΠΟ (ΦΕΚ 987/Β/28.11.1991).

2. Το Π.Δ. 941/1977 Περί Οργανισμού του Υπουργείου Πολιτισμού (ΦΕΚ 320/Α/17.10.1977).

3. Τις διατάξεις των άρθρων 7 και 8 του Ν.Δ. 797/1971 «Περί αναγκαστικών απαλλοτριώσεων» πληροφορούμε όσους.

α) Έχουν δικαιώματα κυριότητας ή άλλα εμπράγματα δικαιώματα στο ακίνητο που απαλλοτριώθηκε δυνάμει της αριθμ. Φ 311/256/17.3.1992 αποφάσεως Νομάρχη Φθιώτιδος (ΦΕΚ 303/Δ'/3.4.1992) για αρχαιολογικούς σκοπούς στη «θέση «Πύργος» Λιβανατών Φθιώτιδος.

β) Έχουν εγγράψει υποθήκη ή έχουν επιβάλει κατάσχεση ή με οποιοδήποτε τρόπο διεκδικούν το ακίνητο που απαλλοτριώθηκε ότι η αποζημίωση που καθόρισε το Μονομελές Πρωτοδικείο Λαμίας με τη απόφαση του αριθμ. 605/30.6.1994 για το ακίνητο και για τα υπερκείμενα αυτού όπως φαίνονται στο κτηματολογικό διάγραμμα που συνοδεύει τήν απόφαση απαλλοτρίωσης και στο σχετικό κτηματολογικό πίνακα έχει κατατεθεί στο Ταμείο Παρακαταθηκών και Δανείων (Κεντρική Υπηρεσία) κια έχει εκδοθεί γραμμάτιο συστάσεως παρακαταθήκης αριθμ. 2875/3.8.1995 για δέκα εννέα εκατομμύρια επτακόσιες ενενήντα έξι χιλ. δρχ. (19.796.000).

γ) Η αποζημίωση αυτή είναι αποδοτέα στους δικαιούχους που θα αναγνωρισθούν με το Νόμο.

δ) Η ΙΔ' Εφορία Προϊστορικών και Κλασσ. Αρχ/των παρακαλείται, εντός δέκα (10) ημερών και της λήψης της παρούσας ειδοποιήσεως, να παραλάβει το απαλλοτριωθέν ακίνητο.

Η παρούσα ειδοποίηση να δημοσιευθεί στην Εφημερίδα της Κυβερνήσεως.

Αθήνα, 7 Αυγούστου 1995

Με εντολή Υπουργού
Ο Προϊστάμενος του Τμήματος κ.α.α.
ΑΘΑΝ. ΔΗΜΗΤΡΟΣ

ΠΟΛΕΟΔΟΜΙΑ

ΑΠΟΦΑΣΕΙΣ

Αριθ. ΔΠ 1220 (7)

Χαρακτηρισμός γηπέδου στην περιοχή Αρτεμώνα ν.Σίφνου Ν. Κυκλάδων για την ανέγερση Περιφερειακού Ιατρίου και καθορισμός όρων και περιορισμών δόμησής του.

Ο ΝΟΜΑΡΧΗΣ ΚΥΚΛΑΔΩΝ

Έχοντας υπόψη:

1) Τις διατάξεις του από 17.7.92 Ν. Δ/τος «Περί σχεδίων πόλεων κ.λ.π. και ειδικότερα το άρθρο 29.

2) Τις διατάξεις του άρθρου 26 του Ν 1337/83 όπως τροποποιήθηκε με το άρθρο 8 του Ν 1512/85 σύμφωνα με το οποίο μέσα στα διοικητικά όρια Δήμων και Κοινοτήτων με πληθυσμό κάτω των 5.000 κατ. η έγκριση τοπικού ρυμοτομικού σχεδίου και οι όροι και περιορισμοί δόμησης καθορίζοντας με απόφαση Νομάρχη.

3) Το υπ' αρ. 48(18.5.1995 έγγραφο του Γραφείου Μπλανικού Μήλου με τα συνημμένα του.

4) Την ομόφωνη γνώμη του Σ.Χ.Ο.Π. του Νομού όπως αυτή διατυπώθηκε στην συνεδρίαση της 28.7.1995 και στη πράξη 28.1.1995, αποφασίζουμε:

Α. Την έγριση τοπικού Ρυμοτομικού Σχεδίου στο γήπεδο με τα στοιχεία Α,Β,Γ,Δ,..ΞΟΑ στην περιοχή Αρτεμώνα ν. Σίφνου για τον καθορισμό χώρου για την ανέγερση Περιφερειακού Ιατρείου Σίφνου.

Β. Τον καθορισμό των παρακάτω όρων και περιορισμών δόμησης στο γήπεδο αυτό:

Αρτιότητα γηπέδου: 700 m2.

Ποσοστό κάλυψης: 50%.

Σ.ΔΟ: 0,50.

Απόσταση από όρια: 0 ή 2,5 m.

Απόσταση από δρόμο: 3m.


Κατά τα λοιπά ισχύει το Π.Δ. 24.5.85 ΦΕΚ 270 Δ/85.

Από τις διατάξεις της παρούσας απόφασης δεν προκαλείται δαπάνη εις βάρος του κρατικού προϋπολογισμού ούτε του προϋπολογισμού της Κοινότητας Αρτεμώνα.

Η ισχύς της παρούσας αποφασης αρχίζει από τη δημοσίευση της στην Εφημερίδα της Κυβερνήσεως.

Ερμούπολη 9 Αυγούστου 1995

Ο Νομάρχης
ΠΑΝΑΓΙΩΤΗΣ ΡΗΓΑΣ

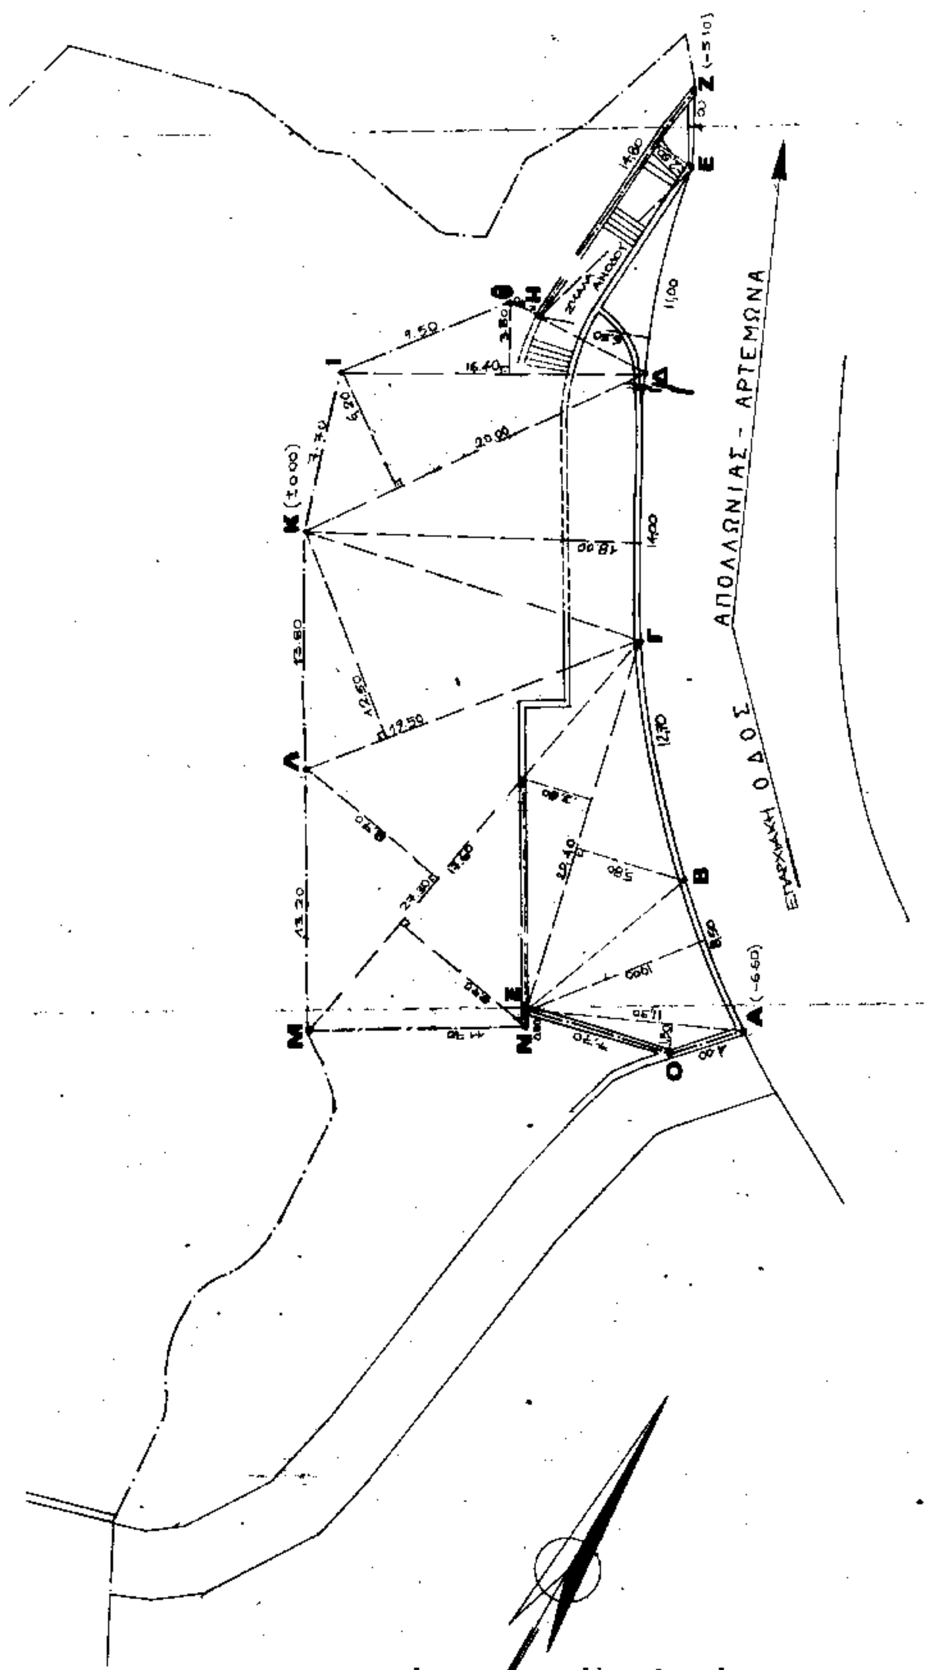

ΕΠΑΡΧΙΑΚΗ ΟΔΟΣ
ΑΠΟΛΛΩΝΙΑΣ - ΑΡΤΕΜΩΝΑ
Κ (±0.00)
Α (-6.60)
Ζ (-5.10)

ΕΜΒΑΔΟ ΟΙΚΟΠΕΔΟΥ

Ε (ΑΒΓΔΕΖΗΘΙΚΛΜΝΞΟΑ) =
= 11.30 x 1.50/2 + 8.50 x 10.00/2 + 20.40 x 5.80/2 +
+ 20.40 x 3.80/2 + 17.60 x 8.30/2 + 27.30 x 8.70/2 +
+ 19.50 x 12.50/2 + 14.00 x 18.00/2 + 20.00 x 6.20/2 +
+ 16.40 x 3.50/2 + 11.00 x 6.80/2 + 14.80 x 2.50/2 =
= 8.48 + 42.50 + 59.16 + 38.46 + 56.56 + 118.76 +
+ 121.88 + 126.00 + 62.00 + 28.70 + 35.75 + 18.50 =
= 737.05 μ²

ΠΑΡΑΤΗΡΗΣΗ

ΤΑ ΟΡΙΑ ΤΟΥ ΟΙΚΟΠΕΔΟΥ (ΑΒΓΔΕΖΗΘΙΚΛΜΝΞΟΑ) ΥΠΟΔΕΙΧΘΗΚΑΝ ΑΠΟ ΤΟΝ ΠΡΟΕΔΡΟ ΤΗΣ ΚΟΙΝΟΤΗΤΑΣ ΑΡΤΕΜΩΝΑ.

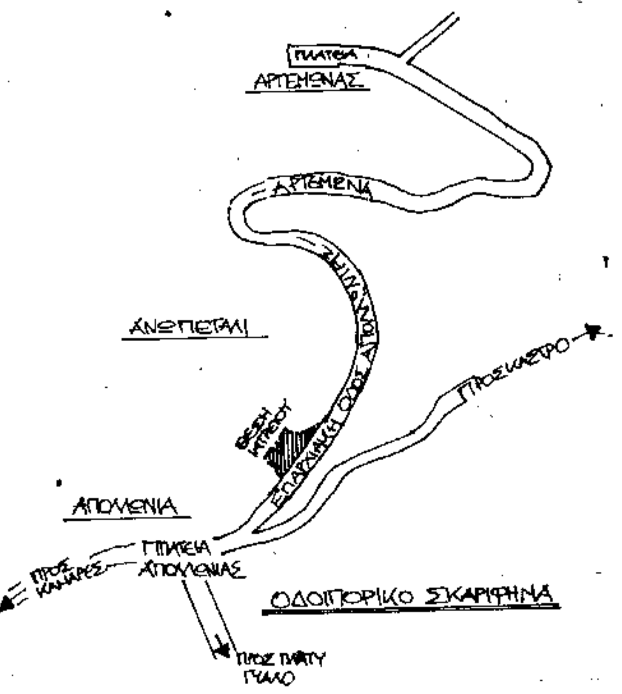

ΟΔΟΙΠΟΡΙΚΟ ΣΚΑΡΙΦΗΜΑ

ΝΟΜΑΡΧΙΑΚΗ ΑΥΤΟΔΙΟΙΚΗΣΗ ΚΥΚΛΑΔΩΝ
ΔΙΝΣΗ ΠΟΛΕΟΔΟΜΙΑΣ κ' ΠΕΡ/ΝΤΟΣ

ΘΕΜΑ: Εγκριση Τοπικού Ρυμοτομικού Σχεδίου και καθορισμός ορων κ' περιορισμών δόμησης γηπέδου στον Αρτέμωνα ν. Σίφνου για την ανέγερση Περιφερειακού Ιατρείου.

ΟΡΟΙ ΔΟΜΗΣΗΣ:

Αρτιότητα	:	700 m²
Ποσοστό κάλυψης	:	50%
Σ.Δ.Ο.	:	0.50
Απόσταση απο όρια	:	0 ή 2.5m
» απο δρόμο	:	3m

Κλίμακα : 1:200

Ερμούπολη 8-1895
Η συντάξασα

ΚΑΛΛΙ... ΑΡΔΑΜΙΤΗ
ΠΟΛΙΤΙΚΟΣ ΜΗΧΑΝΙΚΟΣ
ΜΕ ... ΒΑΘΜΟ

Ερμούπολη 9-1895
Θεωρήθηκε ο Προϊ/νος.



ΚΥΡΙΑΚΟΣ ΔΑΚΤΥΛΟΠΟΥΛΟΣ

ΤΟ ΠΑΡΟΝ
ΣΥΝΟΔΕΥΕΙ ΤΗΝ ΜΕ ΑΡΙΘ. ΠΡΩΤ.
ΑΠ. 1220/19.9.95
ΑΠΟΦΑΣΗ ΝΟΜΑΡΧΗ ΚΥΚΛΑΔΩΝ

ΕΘΝΙΚΟ ΤΥΠΟΓΡΑΦΕΙΟ

Εκδίδει την ΕΦΗΜΕΡΙΔΑ ΤΗΣ ΚΥΒΕΡΝΗΣΕΩΣ από το 1833

Διεύθυνση : Καποδιστρίου 34
Ταχ. Κώδικας : 104 32
TELEX : 22.3211 YPET GR
FAX : 5234312

Οι Υπηρεσίες του **ΕΘΝΙΚΟΥ ΤΥΠΟΓΡΑΦΕΙΟΥ** λειτουργούν καθημερινά από **8.00΄** έως **13.00΄**

ΧΡΗΣΙΜΕΣ ΠΛΗΡΟΦΟΡΙΕΣ

* Πώληση ΦΕΚ όλων των Τευχών Σολωμού 51 τηλ.: 52.39.762
* ΒΙΒΛΙΟΘΗΚΗ: Σολωμού 51 τηλ.: 52.48.188
* Για φωτοαντίγραφα παλαιών τευχών στην οδό Σολωμού 51 τηλ.: 52.48.141
* Τμήμα πληροφόρησης: Για τα δημοσιεύματα των ΦΕΚ Σολωμού 51 τηλ.: 52.25.713 – 52.49.547

* Οδηγίες για δημοσιεύματα Ανωνύμων Εταιρειών και ΕΠΕ τηλ.: 52.48.785

Πληροφορίες για δημοσιεύματα Ανωνύμων Εταιρειών και ΕΠΕ τηλ.: 52.25.761

* Αποστολή ΦΕΚ στην επαρχία με καταβολή της αξίας του δια μέσου Δημοσίου Ταμείου Για πληροφορίες: τηλ.: 52.48.320

Τιμές κατά τεύχος της ΕΦΗΜΕΡΙΔΑΣ ΤΗΣ ΚΥΒΕΡΝΗΣΕΩΣ:

Κάθε τεύχος μέχρι 8 σελίδες δρχ. 100. Από 9 σελίδες μέχρι 16 δρχ. 150, από 17 έως 24 δρχ. 200

Από 25 σελίδες και πάνω η τιμή πώλησης κάθε φύλλου (8σέλιδου ή μέρους αυτού) αυξάνεται κατά 50 δρχ.

Μπορείτε να γίνετε συνδρομητής για όποιο τεύχος θέλετε. Θα σας αποστέλλεται με το Ταχυδρομείο.

ΕΤΗΣΙΕΣ ΣΥΝΔΡΟΜΕΣ

Κωδικός αριθ. κατάθεσης στο Δημόσιο Ταμείο 2531		Κωδικός αριθ. κατάθεσης στο Δημόσιο Ταμείο 3512
Η ετήσια συνδρομή είναι:		Ποσοστό 5% υπέρ του Ταμείου Αλληλοβοηθείας του Προσωπικού (ΤΑΠΕΤ)
α) Για το Τεύχος Α΄	Δρχ. 20.000	Δρχ. 1.000
β) » » » Β΄	» 40.000	» 2.000
γ) » » » Γ΄	» 10.000	» 500
δ) » » » Δ΄	» 40.000	» 2.000
ε) » » » Αναπτυξιακών Πράξεων	» 25.000	» 1.250
στ) » » » Ν.Π.Δ.Δ.	» 10.000	» 500
ζ) » » » ΠΑΡΑΡΤΗΜΑ	» 5.000	» 250
η) » » » Δελτ. Εμπ.& Βιομ. Ιδ.	» 10.000	» 500
θ) » » » Αν. Ειδικού Δικαστηρίου	» 3.000	» 150
ι) » » » Α.Ε. & Ε.Π.Ε.	» 210.000	» 10.500
ια) Για όλα τα Τεύχη εκτός ΤΑΕ-ΕΠΕ	» 110.000	» 5.500

Πληροφορίες: τηλ. 52.48.320

ΑΠΟ ΤΟ ΕΘΝΙΚΟ ΤΥΠΟΓΡΑΦΕΙΟ